

Grundriss einer Zweizimmerwohnung



ca. 58 m<sup>2</sup>



Grundriss einer Zweizimmerwohnung


## Betreutes Wohnen

Christophorusstift  
Hammersteinstraße 13/15



Grundriss einer Zweizimmerwohnung

1 cm = 1 m

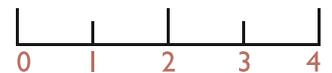

Maßstab: 1:100



# Grundrissbeispiele



Grundriss einer Zweizimmerwohnung  
Christophorusstift Haus D


## Betreutes Wohnen

Christophorusstift  
Hammersteinstraße 1-5 / Himmelsthürer Straße 29

1 cm = 1 m



Maßstab: 1:100

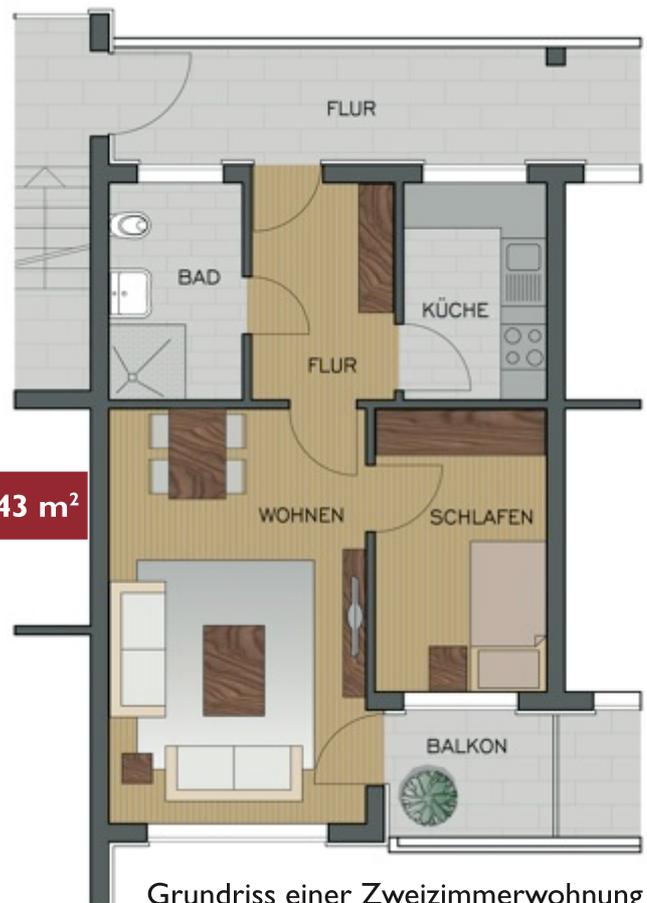

Grundriss einer Zweizimmerwohnung  
Christophorusstift Haus D